


# СХЕМА ОРГАНІЗАЦІЇ ДОРОЖНЬОГО РУХУ ПО ТЕРИТОРІЇ ПІДЗЕМНОГО ПАРКІНГУ на позн. 141,250 та 140,750 /-1 РІВЕНЬ/

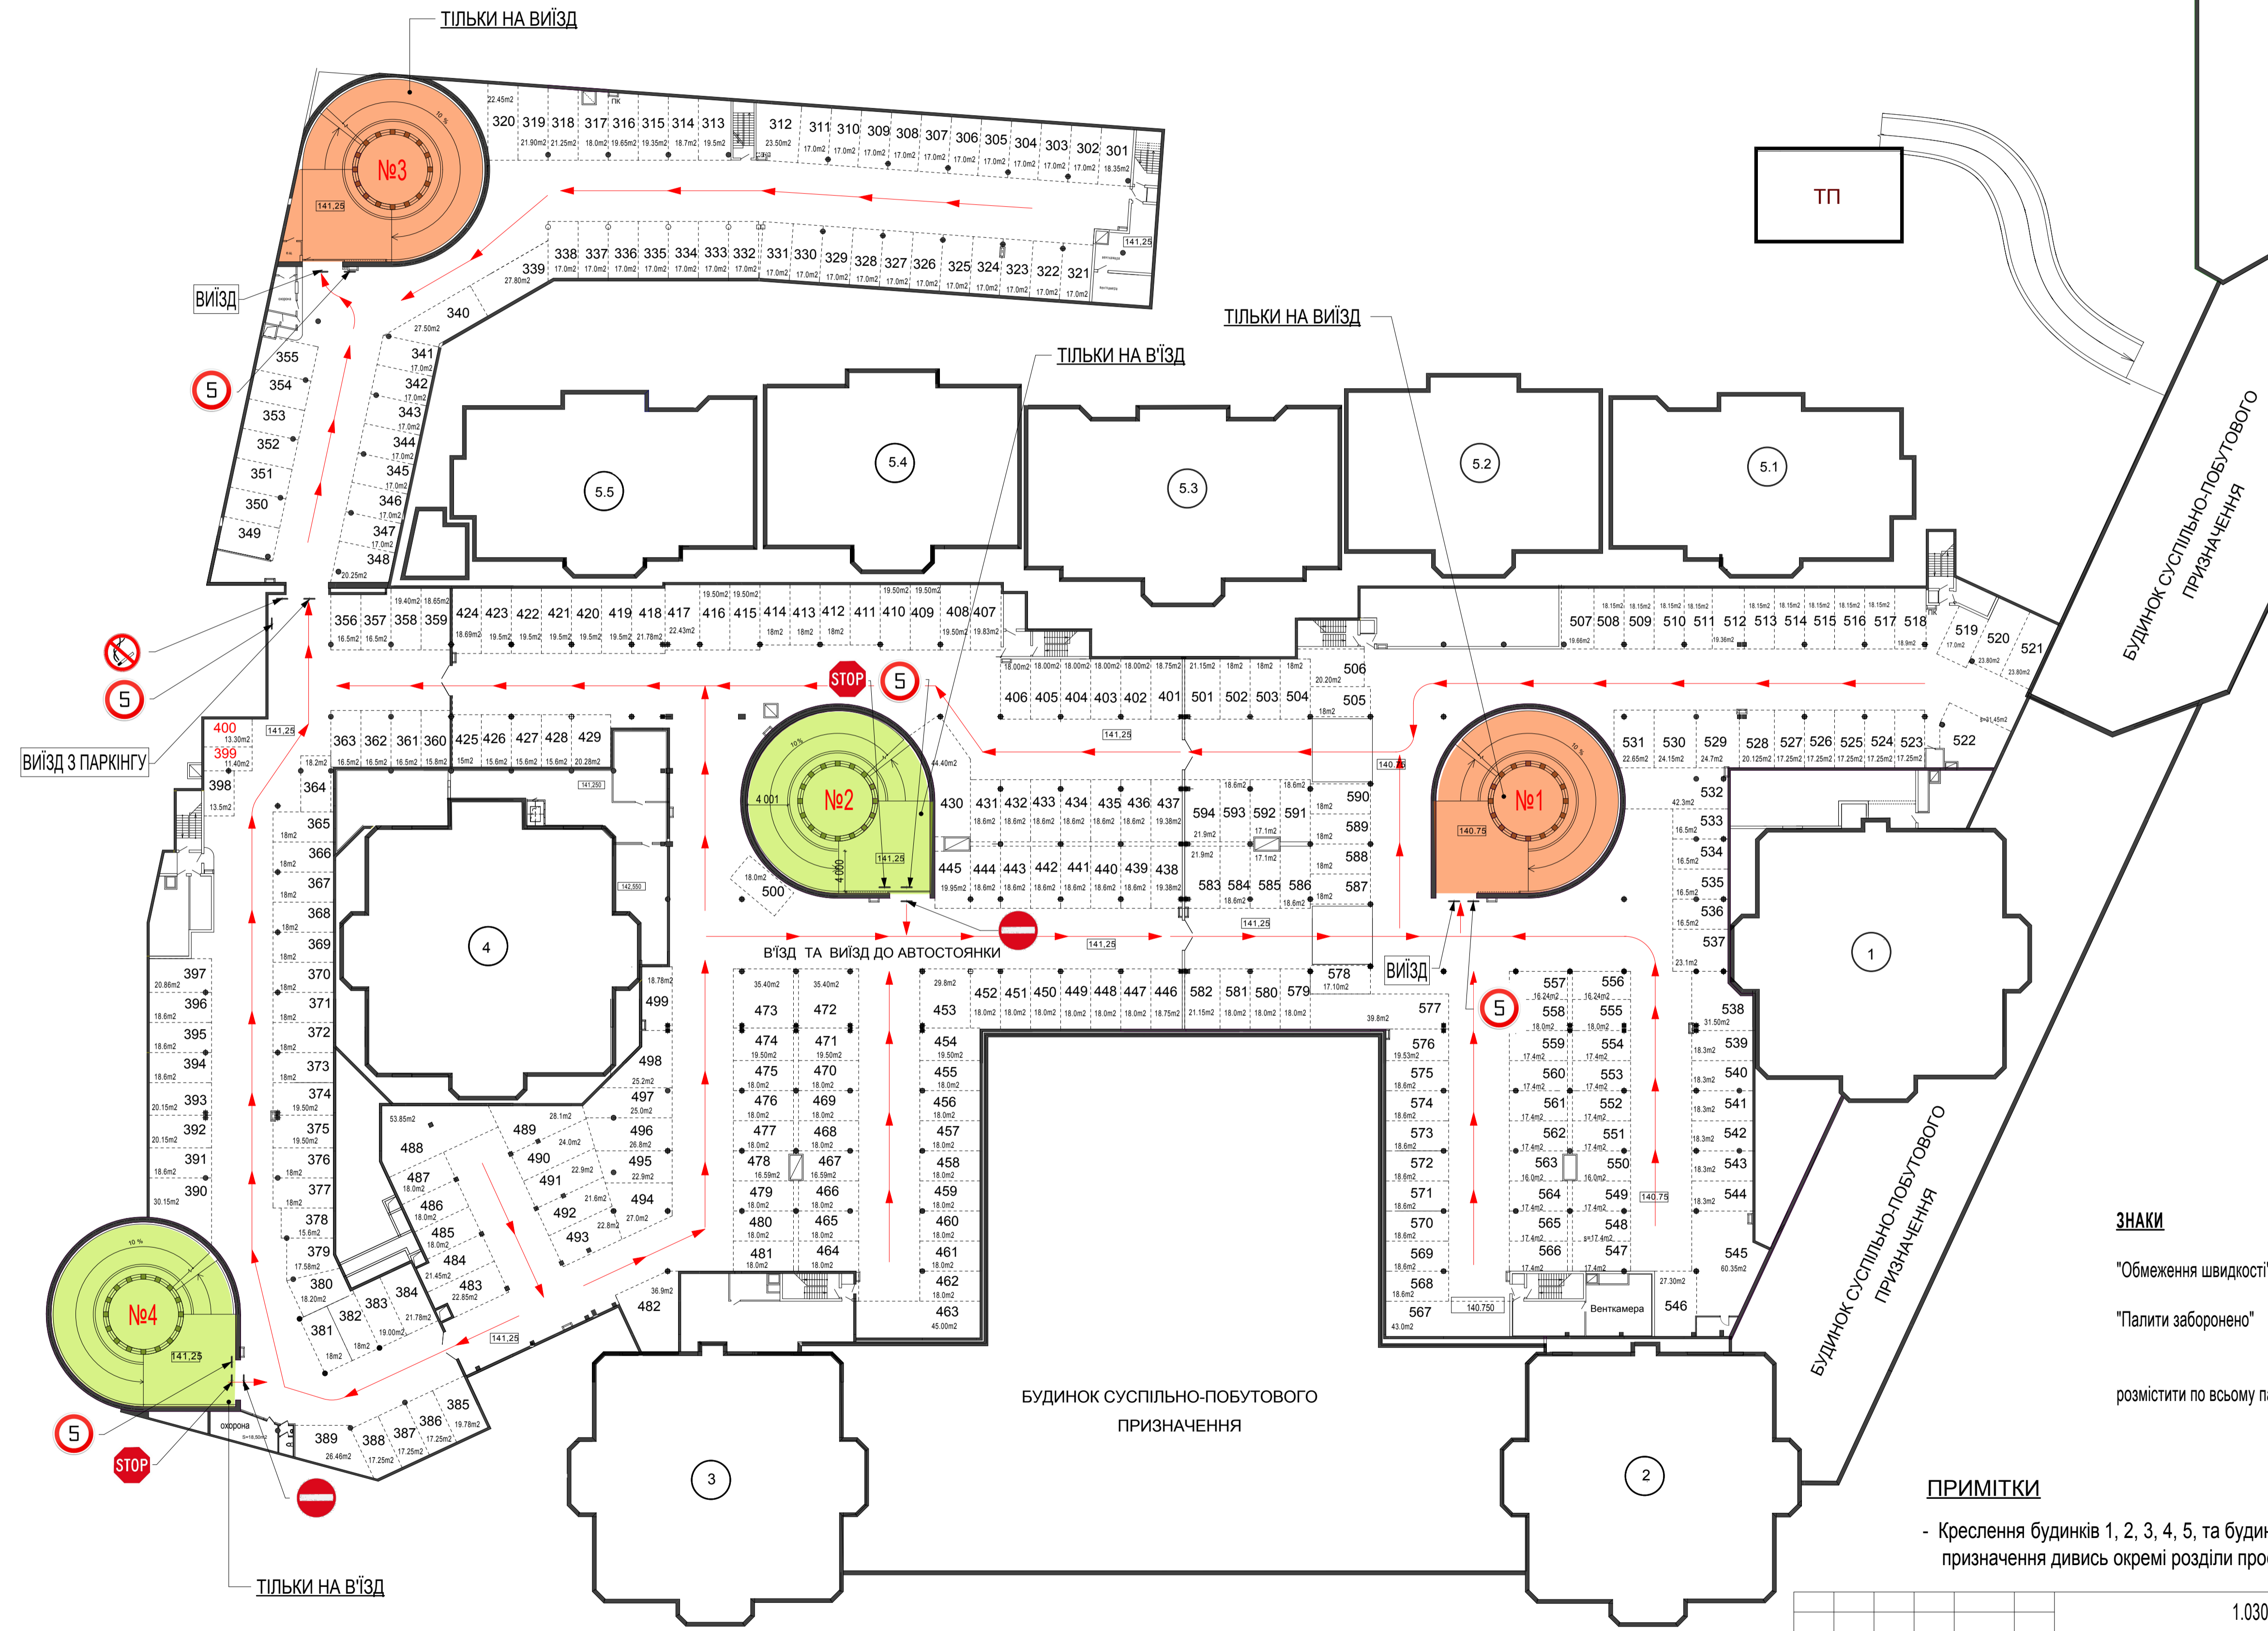

### ЗНАКИ

- "Обмеження швидкості" 5
- "Палити заборонено"

розмістити по всьому паркінгу

### ПРИМІТКИ

- Креслення будинків 1, 2, 3, 4, 5, та будинків суспільно-побутового призначення дивись окремі розділи проекту

				1.0305-11-AP0		
				Житловий комплекс по вул.Механізаторів,2 у Солом'янському районі м.Києва		
Змін.	Кіп.уч.	Арх.	№ док.	Підпис	Дата	Стадія
Директор	Двораківська					Архус
ГІП						Архусів
Розробив	Сідорук					р
Перевірив	Савицький					
Н. контроль	Савицький					
				Підземний автопаркінг		
				Схема організації дорожнього руху по території підземного паркінгу на позн. 141,250 та 140,750 /-1 РІВЕНЬ/ М1:400		
				"АРХІТЕКТУРНЕ БЮРО ІНДИВІДУАЛЬНИХ РІШЕНЬ" ТОВАРИСТВО З ОБМЕЖЕНОЮ ВІДПОВІДАЛЬНІСТЮ		